


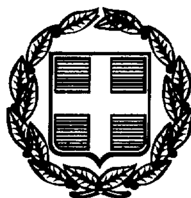

ΕΦΗΜΕΡΙΣ ΤΗΣ ΚΥΒΕΡΝΗΣΕΩΣ

ΤΗΣ ΕΛΛΗΝΙΚΗΣ ΔΗΜΟΚΡΑΤΙΑΣ

ΤΕΥΧΟΣ ΤΕΤΑΡΤΟ Αρ. Φύλλου 569

23 Ιουλίου 1999

ΠΕΡΙΕΧΟΜΕΝΑ

ΑΠΟΦΑΣΕΙΣ

Αριθ. 1098782/7465 Πε/0010 (1)

Αναγκαστική απαλλοτρίωση ακινήτων έκτασης 4.932 μ2 για την κατασκευή της Γ.Μ. 150 KV «ΚΥΤ ΚΑΡΔΙΑΣ - Υ/Σ ΟΡΥΧΕΙΟΥ Ν. ΠΕΔΙΟΥ» και σύσταση δουλείας εναέριας διέλευσης των εν λόγω Γραμμών Μεταφοράς, στο νομό Κοζάνης.

Ο ΥΠΟΥΡΓΟΣ ΟΙΚΟΝΟΜΙΚΩΝ

Έχοντας υπόψη :

1. Τις διατάξεις του Ν. Δ/τος 797/1971 «περί αναγκαστικών απαλλοτριώσεων» σε συνδυασμό με τις διατάξεις του Β. Δ/τος 139/1971 «περί της αρμοδιότητος των νομαρχών προς κήρυξιν αναγκαστικών τινων απαλλοτριώσεων» όπως ισχύουν.

2. Τις διατάξεις της παραγρ. 2 του άρθρου 4 του νόμου 1468/1950 «περί ιδρύσεως Δημοσίας Επιχειρήσεως Ηλεκτρισμού», όπως έχει τροποποιηθεί και συμπληρωθεί μεταγενέστερα. με τον Α.Ν.1672/1951, που κυρώθηκε με το νόμο 2113/1952.

3. Τις διατάξεις του άρθρου 9 του Α.Ν.1566/1950 «περί κυρώσεως της μετά του οίκου «EBASCO», συναφθείσης την 20ήν Ιουλίου 1950 συμβάσεως κ.λ.π.», όπως έχουν κυρωθεί, τροποποιηθεί και συμπληρωθεί με το νόμο 1633/1951 και το Β.Δ. 28/1951 σε συνδυασμό με το Π.Δ. 27/1996 «Συγχώνευση των Υπουργείων Τουρισμού, Βιομηχανίας, Ενέργειας και Τεχνολογίας και Εμπορίου στο Υπουργείο Ανάπτυξης».

4. Τις διατάξεις του άρθρου 34 του Ν. 2040/1992.

5. Την απόφαση του Διοικητικού Συμβουλίου της Δημοσίας Επιχειρήσεως Ηλεκτρισμού με αριθ. (Χ. 367) 145 που ελήφθη κατά την αριθ. 21/4.8.1998 συνεδρίασή του.

6. Το γεγονός ότι τα στοιχεία για την έκδοση της κοινής Υπουργικής απόφασης έγκρισης Περιβαλλοντικών Όρων έχουν υποβληθεί στην αρμόδια Υπηρεσία του Υπουργείου Περιβάλλοντος, Χωροταξίας και Δημοσίων Εργων με το αριθ. ΔΜΚΜ/Φ200/20745/24.2.98 έγγραφο της Δ.Ε.Η. (Αριθ. Πρωτ. Υ.ΠΕ.ΧΩ.Δ.Ε. 67953/25.2.98) (Ν. 1650/1986 σε συνδυασμό με τη γνωμοδότηση της Ολομέλειας του Ν.Σ.Κ. με αριθμό 484/1995 και την κ.υ.α. 62269/5387/25.10.90 και την κ.υ.α. 305 57/1996).

7. Την 1090930/1667/0006Β/31.7.98 (ΦΕΚ 857/12.8.98 τ.Β΄) κοινή απόφαση του Πρωθυπουργού και του Υπουργού Οικονομικών, σχετικά με ανάθεση αρμοδιοτήτων στον Υφυπουργό Οικονομικών Γ. Δρύ, αποφασίζουμε:

Κηρύσσουμε:

1) Την αναγκαστική απαλλοτρίωση, έκτασης συνολικού εμβαδού 4.932 μ2 με τα συστατικά και παραρτήματά της, αποτελούμενη από σαράντα (40) τετράγωνα τεμάχια εδάφους για την εγκατάσταση σ' αυτά ισάριθμων χαλύβδινων πύργων μέσα στο νομό Κοζάνης της Γ.Μ.150 KV « ΚΥΤ ΚΑΡΔΙΑΣ - Υ/Σ ΟΡΥΧΕΙΟΥ Ν. ΠΕΔΙΟΥ».

2) Τη σύσταση δουλείας εναέριας διέλευσης των αγωγών της Γραμμής Μεταφοράς Γ.Μ.150 KV «ΚΥΤ ΚΑΡΔΙΑΣ - Υ/Σ ΟΡΥΧΕΙΟΥ Ν. ΠΕΔΙΟΥ» μέσα στο νομό Κοζάνης σε λωρίδα εδάφους, συνολικού μήκους μέτρων δέκα τριών χιλιάδων επτακοσίων είκοσι και έξι εκατοστών (13.720,06μ) και συνολικού πλάτους κυμαινομένου και καθοριζομένου κατά τμήμα ως ακολούθως:

α) Στο τμήμα από τη χ.θ.0+960 έως τη χ.θ. 1+801
« « χ.θ.2+340 « « χ.θ.3+420 και
« « χ.θ.3+494 « « ΟΠ:14+294,07
το πλάτος είναι 40 μ σταθερό δηλαδή 20 μ. δεξιά και 20 μ. αριστερά από τον άξονα της γραμμής.

β) Στο τμήμα από τη χ.θ. ΕΜ: 14+331,01 έως τη χ.θ. 15+330

το πλάτος είναι 32.5 μ σταθερό δηλαδή 12,5 μ. δεξιά και 20 μ. αριστερά από τον άξονα της γραμμής.

Το περιεχόμενο της δουλείας στα τμήματα της γραμμής που περιλαμβάνονται μεταξύ των χιλιομετρικών θέσεων:

χ.θ. 0+960 έως τη χ.θ. 1+801
χ.θ. 2+340 έως τη χ.θ. 3+420
χ.θ. 3+494 έως τη ΟΠ:14+294,07 &
ΕΜ:14+331,01 έως τη 15+330

συνίσταται αφενός στο δικαίωμα εισόδου στις βαρυνόμενες με δουλεία εκτάσεις του προσωπικού των συνεργείων και των τεχνικών μέσων της ΔΕΗ ή των οριζομένων απ' αυτή προσώπων, για την εκτέλεση κάθε εργασίας εγκατάστασης, λειτουργίας, επιθεώρησης, επισκευών, συντήρησης και αντικατάστασης των πύργων και των εναέριων αγωγών τους και αφετέρου στην απαγόρευση ανέγερσης κάθε νέου κτίσματος.

Επίσης απαγορεύεται η λειτουργία κάθε εγκατάστασης, που δημιουργεί δυσμενείς συνθήκες για την ασφάλεια και λειτουργία της γραμμής (π.χ. συσσώρευση πυρομαχικών, πετρελαιοειδών, λατομεία κ.λ.π.).

Οι εκτάσεις που απαλλοτριώνονται εικονίζονται στο αριθ. 52462/Α/Μάιος/1998/Φύλλα 1,2 & 3 κτηματολογικά διαγράμματα - πίνακες και εκείνες στις οποίες συστήνεται δουλεία εναέριας διέλευσης των αγωγών της Γραμμής Μεταφοράς Γ.Μ. 150 KV « ΚΥΤ ΚΑΡΔΙΑΣ - Υ/Σ ΟΡΥΧΕΙΟΥ Ν. ΠΕΔΙΟΥ» εικονίζονται λεπτομερειακά στο αριθ. 52462/Α/Μάιος 1998/Φύλλα 1, 2,& 3/ κτηματολογικά διαγράμματα - πίνακες και ενδεικτικά (όδευση της γραμμής) στον αριθ. 52461/Α/Μάιος 1998 Φύλλο 1/ ενδεικτικό χάρτη κτηματολογίου.

Η χιλιομέτρηση της γραμμής σημειώνεται στην προβολή επί του εδάφους του αξονά της ο οποίος εικονίζεται με συνεχή παχιά γραμμή στο αριθ. 52462/Α/Μάιος 1998/ Φύλλα 1, 2, & 3/κτηματολογικά διαγράμματα.

Αριστερά και δεξιά, παράλληλα με τον άξονα της γραμμής, εικονίζονται στα ανωτέρω διαγράμματα με λεπτές συνεχείς γραμμές τα όρια της εδαφικής λωρίδας δουλείας.

Οι εκτάσεις οι οποίες απαλλοτριώνονται και στις οποίες συστήνεται δουλεία βρίσκονται στις κτηματικές περιοχές των Κοινοτήτων Ποντοκώμης, Χαραυγής, Μαυροδενδρίου, Κοίλων (Οικισμός Μελισσίων), Αγ.Δημητρίου, Πτελέας, Ακρινής, Κλείτου του νομού Κοζάνης.

Όλα τα παραπάνω κτηματολογικά στοιχεία έχει συντάξει η Διεύθυνση Μελετών Κατασκευών Εργων Μεταφοράς / Τομέας Μελετών Γραμμών Μεταφοράς της ΔΕΗ και έχει θεωρήσει ο αρμόδιος Διευθυντής Ηλεκτροπαραγωγής του Υπουργείου Ανάπτυξης.

Στην έκταση που απαλλοτριώνεται και συστήνεται δουλεία προβάλλουν δικαιώματα κυριότητας οι: 1) Θ. Σεμερτζίδης, 2) Κων/νος Ισχυρόπουλος, 3) Βασίλειος Γρηγοριάδης κ.λ.π.

Η απαλλοτρίωση και η σύσταση δουλείας κηρύσσονται υπέρ της Δημόσιας Επιχείρησης Ηλεκτρισμού και με δαπάνη της, χαρακτηρίζονται δε ως κατεπείγουσες.

Η απόφαση αυτή να δημοσιευθεί στην Εφημερίδα της Κυβερνήσεως.

Αθήνα, 30 Ιουνίου 1999

Ο ΥΦΥΠΟΥΡΓΟΣ

Γ. ΔΡΥΣ

Απόφαση αριθ. 153/99 (2)

Τροποποίηση σχεδίου πόλεως Χανίων.

ΤΟ ΔΗΜΟΤΙΚΟ ΣΥΜΒΟΥΛΙΟ ΧΑΝΙΩΝ

Αφού έλαβε υπόψη:

1) Το από 29.12.86 Περί εγκρίσεως τροποποιήσεως εγκεκριμένου σχεδίου πόλεως με απόφαση του Δ.Σ. του Δήμου Χανίων.

2) Τις σχετικές διατάξεις του Ν.Δ. της 17.7.1923 περί Σχεδίων Πόλεων κωμών κ.λ.π.

3) Την σύμφωνη γνώμη του Δημοτικού Συμβουλίου την εκφρασθείσαν με την υπ' αριθμ. ..... απόφασή του.

4) Τις ενστάσεις που έχουν υποβληθεί.

5) Την γνώμη του Δημοτικού Συμβουλίου επί των ενστάσεων, εκφρασθείσα δια της υπ' αριθμ. 172/97 Αποφάσεώς του.

6) Την υπ' αριθμ. 24/98 1ον θ. θετική γνωμοδότηση του Συμβουλίου Χ.Ο.Π. του Ν. Χανίων

7) Τις εισηγήσεις και προτάσεις καθώς και την διεξαχθείσα συζήτηση επί του θέματος, αποφασίζει:

1) Εγκρίνει την τροποποίηση του εγκεκριμένου σχεδίου πόλεως Χανίων όπως αυτή περιγράφεται στο από 9.2.1996 Τοπογραφικό διάγραμμα υπό κλίμακα 1:200 του μηχανικού Στεφάνου Παπαδάκη και θεωρήθηκε από τον Δήμαρχο Χανίων και την Προϊσταμένη του Γρ. Πολ. Εφ. του Δήμου Χανίων.


2) Η τροποποίηση αφορά την τροποποίηση του εγκεκριμένου σχεδίου Πόλεως Χανίων με μετατόπιση προς Νότο της οδού που βρίσκεται ανάμεσα στα Ο.Τ. Γ 1157, Ο.Τ. Γ 1155 και Ο.Τ. Γ 1156 του σχεδίου Πόλεως Χανίων στον Προφήτη Ηλία διότι η πρόταση αυτή δεν θίγει κανένα κτίσμα ενώ με το εγκεκριμένο σχέδιο ένα τμήμα της ιδιοκτησίας Μαρολαχάκη ρυμοτομείται.

3) Από τις διατάξεις της απόφασης αυτής δεν προκαλείται δαπάνη σε βάρος του κρατικού προϋπολογισμού ούτε του προϋπολογισμού του Δήμου Χανίων.

Η απόφαση αυτή να δημοσιευθεί στην Εφημερίδα της Κυβερνήσεως.

Η Πρόεδρος του Δ.Σ.

ΧΡΙΣΤΙΝΑ ΦΡΑΓΚΟΓΙΑΝΝΗ

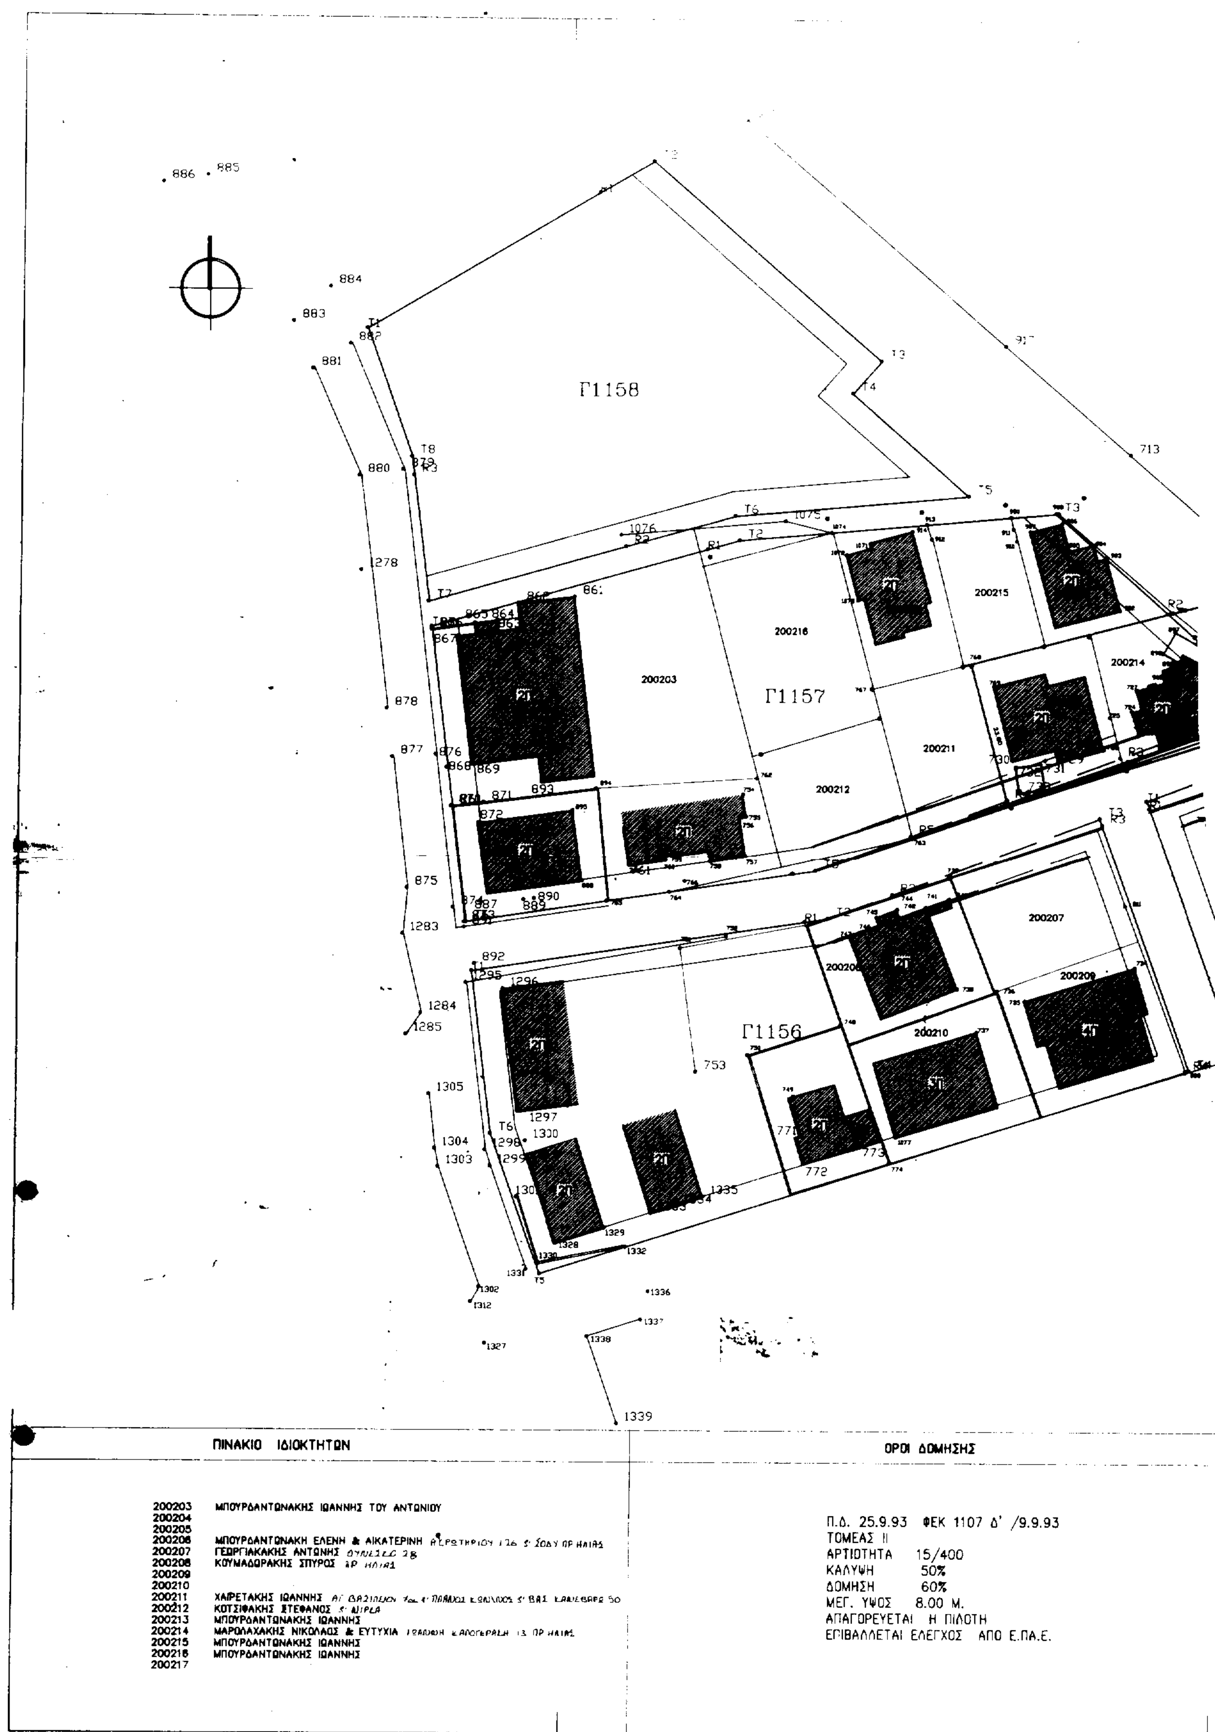

ΠΙΝΑΚΙΟ ΙΔΙΟΚΤΗΤΩΝ

200203	ΜΠΟΥΡΔΑΝΤΩΝΑΚΗΣ ΙΩΑΝΝΗΣ ΤΟΥ ΑΝΤΩΝΙΟΥ
200204	
200205	
200206	ΜΠΟΥΡΔΑΝΤΩΝΑΚΗ ΕΛΕΝΗ & ΑΙΚΑΤΕΡΙΝΗ
200207	ΓΕΩΡΓΙΑΚΑΚΗΣ ΑΝΤΩΝΗΣ
200208	ΚΟΥΜΑΔΩΡΑΚΗΣ ΣΠΥΡΟΣ
200209	
200210	
200211	ΧΑΙΡΕΤΑΚΗΣ ΙΩΑΝΝΗΣ
200212	ΚΟΤΣΙΦΑΚΗΣ ΣΤΕΦΑΝΟΣ
200213	ΜΠΟΥΡΔΑΝΤΩΝΑΚΗΣ ΙΩΑΝΝΗΣ
200214	ΜΑΡΩΛΑΧΑΚΗΣ ΝΙΚΟΛΑΟΣ & ΕΥΤΥΧΙΑ
200215	ΜΠΟΥΡΔΑΝΤΩΝΑΚΗΣ ΙΩΑΝΝΗΣ
200216	ΜΠΟΥΡΔΑΝΤΩΝΑΚΗΣ ΙΩΑΝΝΗΣ
200217	

ΟΡΟΙ ΔΟΜΗΣΗΣ

Π.Δ. 25.9.93 ΦΕΚ 1107 Δ' /9.9.93
ΤΟΜΕΑΣ ΙΙ
ΑΡΤΙΟΤΗΤΑ 15/400
ΚΑΛΥΨΗ 50%
ΔΟΜΗΣΗ 60%
ΜΕΓ. ΥΨΟΣ 8.00 Μ.
ΑΠΑΓΟΡΕΥΕΤΑΙ Η ΠΙΛΟΤΗ
ΕΠΙΒΑΛΛΕΤΑΙ ΕΛΕΓΧΟΣ ΑΠΟ Ε.ΠΑ.Ε.

712
704
703
702
711
693
T2
R2
R3
T3
T4
Γ1155
200206

Εθνικό Τυπογραφείο
Για τεχνικούς λόγους στο σχεδιάγραμμα έγινε σμίκρυνση κατά ποσοστό 41 %

ΑΠΟΣΠΑΣΜΑ ΣΧΕΔΙΟΥ ΠΟΛΗΣ ΠΡΟΦΗΤΗ ΗΛΙΑ ΚΛ 1=1000

Ο.Τ.
Ο.Τ.

ΘΕΩΡΗΘΗΚΕ
Ο ΔΗΜΑΡΧΟΣ ΧΑΝΙΩΝ

κατ' εξουσιοδοτηση
ο ΑΝΤΙΔΗΜΑΡΧΟΣ

Ο ΠΡΟΙΣΤΑΜΕΝΟΣ Γ.Π.Ε.Δ.Χ.

Ο ΣΥΝΤΑΞΑΣ

ΣΤΕΦΑΝΟΣ Ι. ΠΑΠΑΔΑΚΗΣ
ΔΙΠΛΩΜ. ΑΡΧΙΤΕΚΤΩΝ ΜΗΧΑΝΙΚΟΣ
ΣΟΥΗΔΟΥ ΜΕΤ. ΠΟΛΥΤΕΧΝΕΙΟΥ
ΜΕΛΟΣ Τ.Ε.Ε. ... ΗΡΩΟΥ 22056
ΚΙΣΤΑΚΗ 1 ΧΑΝΙΑ - Τηλ. 51082 - 54084

ΧΑΝΙΑ 18-10-1995

ΔΗΜΟΣ ΧΑΝΙΩΝ
ΑΡΙΘΜΟΣ ΑΠΟΦΑΣΗΣ ΔΗΜΟΤΙΚΟΥ ΣΥΜΒΟΥΛΙΟΥ

ΗΜΕΡΟΜΗΝΙΑ:
ΠΕΡΙΛΗΨΗ: Η τροποποίηση αφορά την κατάργηση πρόσβασης της οδού που βρίσκεται ανάμεσα στα Ο.Τ. Γ1157, Ο.Τ. Γ1155 και Ο.Τ. Γ1156 του σχεδίου Πόλεως Χανίων στον Προφήτη Ηλία διότι η πρόσβαση αυτή δεν [illegible]
ΧΑΝΙΑ

Ο ΠΡΟΕΔΡΟΣ ΤΟΥ ΔΗΜΟΤΙΚΟΥ ΣΥΜΒΟΥΛΙΟΥ
...ΑΓΚΟΓΙΑΝΝΗ ΧΡΙΣΤΙΝΑ

ΣΤΟΙΧΕΙΑ ΦΕΚ
ΑΡΙΘΜΟΣ
ΤΕΥΧΟΣ
ΗΜΕΡΟΜΗΝΙΑ

Ο ΠΡΟΙΣΤΑΜΕΝΟΣ ΤΟΥ ΓΡΑΦΕΙΟΥ Π.Ε. Δ.Χ.

ΑΝΑΚΟΙΝΩΣΕΙΣ

(3)

Ειδοποίηση παρακατάθεσης από τη ΔΕΗ αποζημίωσης για αναγκαστική απαλλοτρίωση ακινήτων στο Νομό Δωδεκανήσου. ΑΣΠ Καρπάθου.

Η ΔΗΜΟΣΙΑ ΕΠΙΧΕΙΡΗΣΗ ΗΛΕΚΤΡΙΣΜΟΥ

Σύμφωνα με τις διατάξεις των άρθρων 7 και 8 του Ν.Δ. 797/1971 «περί αναγκαστικών απαλλοτριώσεων» (ΦΕΚ 1/1971 τ. Α΄) πληροφορούμε όλους όσοι:

α. Έχουν δικαιώματα κυριότητας ή άλλα εμπράγματα δικαιώματα ή

β. Έχουν εγγράψει υποθήκη ή έχουν επιβάλει κατάσχεση ή με οποιοδήποτε τρόπο διεκδικούν τα ακίνητα που βρίσκονται στην Κοιν. Απερίου Καρπάθου του Νομού Δωδεκανήσου και έχουν απαλλοτριωθεί με την αριθμ. 16628/20.11.95 απόφαση Περιφ. Δ/ντή Δωδεκανήσου τα εξής:

Η αποζημίωση που καθόρισε η αριθμ. 28.98 απόφαση του Μονομελούς Πρωτοδικείου Ρόδου για τα παραπάνω ακίνητα και για τα συστατικά και παραρτήματά τους, έχει κατατεθεί στο Ταμείο Παρακαταθηκών και Δανείων με το αριθμ. 4794/23.6.99 γραμμάτιο σύστασης παρακαταθήκης, ποσού δραχμών ΕΠΤΑ ΕΚΑΤΟΜΜΥΡΙΩΝ ΔΙΑΚΟΣΙΩΝ ΕΠΤΑ ΧΙΛΙΑΔΩΝ (7.207.000).

Τα παραπάνω ακίνητα εικονίζονται στον κτηματολογικό πίνακα αριθμ. 11238/3.11.93.

Η παραπάνω αποζημίωση είναι αποδοτέα στους δικαιούχους που θα αναγνωρισθούν σύμφωνα με το νόμο.

Αθήνα, 29 Ιουνίου 1999

Ο Νομικός Σύμβουλος
Μ. ΔΕΛΟΥΚΑΣ

(4)

Ειδοποίηση παρακατάθεσης από τη ΔΕΗ αποζημίωσης για αναγκαστική απαλλοτρίωση ακινήτων στο Νομό Αιτωλοακαρνανίας για τη ΓΜ 400 KV Αράχθου - ΚΥΤ Αχελώου.

Η ΔΗΜΟΣΙΑ ΕΠΙΧΕΙΡΗΣΗ ΗΛΕΚΤΡΙΣΜΟΥ

Σύμφωνα με τις διατάξεις των άρθρων 7 και 8 του Ν.Δ. 797/1971 «περί αναγκαστικών απαλλοτριώσεων» (ΦΕΚ 1/1971 τ. Α΄) πληροφορούμε όλους όσοι:

α. Έχουν δικαιώματα κυριότητας ή άλλα εμπράγματα δικαιώματα ή

β. Έχουν εγγράψει υποθήκη ή έχουν επιβάλει κατάσχεση ή με οποιοδήποτε τρόπο διεκδικούν τα ακίνητα που βρίσκονται στις Κοινότητες του Νομού Αιτωλ/νίας και έχουν απαλλοτριωθεί με την αριθμ. 1077422/5299/0010/18.7.97 (ΦΕΚ Δ΄ 731/97 και 921/97) Υπουργική απόφαση για την εγκατάσταση της ΓΜ 400KV ΚΥΤ Αράχθου - ΚΥΤ Αχελώου) τα εξής:

Η αποζημίωση που καθόρισε η αριθμ. 419/98 απόφαση του Μονομελούς Πρωτοδικείου Αγρινίου για τα παραπάνω ακίνητα και για τα συστατικά και παραρτήματά τους, έχει κατατεθεί στο Ταμείο Παρακαταθηκών και Δανείων με το αριθμ. 4795/23.6.99 γραμμάτιο σύστασης παρακαταθήκης, ποσού δραχμών ΕΝΟΣ ΕΚΑΤΟΜΜΥΡΙΟΥ ΟΚΤΑΚΟΣΙΩΝ ΔΕΚΑ ΠΕΝΤΕ ΧΙΛΙΑΔΩΝ ΤΕΤΡΑΚΟΣΙΩΝ ΕΝΝΕΝΗΝΤΑ (1.815.490).

Τα παραπάνω ακίνητα εικονίζονται στον κτηματολογικό πίνακα αριθμ. 61586/Απρίλιος 96.

Η παραπάνω αποζημίωση είναι αποδοτέα στους δικαιούχους που θα αναγνωρισθούν σύμφωνα με το νόμο.

Αθήνα, 29 Ιουνίου 1999

Ο Νομικός Σύμβουλος
Μ. ΔΕΛΟΥΚΑΣ

ΕΘΝΙΚΟ ΤΥΠΟΓΡΑΦΕΙΟ

ΕΦΗΜΕΡΙΔΑ ΤΗΣ ΚΥΒΕΡΝΗΣΕΩΣ

ΚΑΠΟΔΙΣΤΡΙΟΥ 34 * ΑΘΗΝΑ 104 32 * TELEX 223211 YPET GR * FAX 52 34 312
ΗΛΕΚΤΡΟΝΙΚΗ ΔΙΕΥΘΥΝΣΗ: http: www.et.gr
e-mail: nvas @ et.gr

ΥΠΗΡΕΣΙΕΣ ΕΞΥΠΗΡΕΤΗΣΗΣ ΠΟΛΙΤΩΝ

ΚΕΝΤΡΙΚΗ ΥΠΗΡΕΣΙΑ
Σολωμού 51

Πληροφορίες δημοσιευμάτων Α.Ε. - Ε.Π.Ε.	5225 761 5230 841
Πληροφορίες δημοσιευμάτων λοιπών Φ.Ε.Κ.	5225 713 5249 547
Πώληση Φ.Ε.Κ.	5239 762
Φωτοαντίγραφα παλαιών Φ.Ε.Κ.	5248 141
Βιβλιοθήκη παλαιών Φ.Ε.Κ.	5248 188
Οδηγίες για δημοσιεύματα Α.Ε. - Ε.Π.Ε.	5248 785
Εγγραφή Συνδρομητών Φ.Ε.Κ. και αποστολή Φ.Ε.Κ.	5248 320

ΠΕΡΙΦΕΡΕΙΑΚΑ ΓΡΑΦΕΙΑ ΠΩΛΗΣΗΣ Φ.Ε.Κ.

ΘΕΣΣΑΛΟΝΙΚΗ Βασ. Όλγας 227 - Τ.Κ. 54100	(031) 423 956
ΠΕΙΡΑΙΑΣ Νικήτα 6-8 Τ.Κ. 185 31	4135 228
ΠΑΤΡΑ Κορίνθου 327 - Τ.Κ. 262 23	(061) 6381 100
ΙΩΑΝΝΙΝΑ Διοικητήριο Τ.Κ. 450 44	(0651) 87215
ΚΟΜΟΤΗΝΗ Δημοκρατίας 1 Τ.Κ. 691 00	(0531) 22 858
ΛΑΡΙΣΑ Διοικητήριο Τ.Κ. 411 10	(041) 597449
ΚΕΡΚΥΡΑ Σαμαρά 13 Τ.Κ. 491 00	(0661) 89 127 / 89 120
ΗΡΑΚΛΕΙΟ Πλ. Ελευθερίας 1, Τ.Κ. 711 10	(081) 396 223
ΛΕΣΒΟΣ Πλ. Κωνσταντινουπόλεως Τ.Κ. 811 00 Μυτιλήνη	(0251) 46 888 / 47 533

ΤΙΜΗ ΦΥΛΛΩΝ ΕΦΗΜΕΡΙΔΟΣ ΤΗΣ ΚΥΒΕΡΝΗΣΕΩΣ
- Μέχρι 8 σελίδες 200 δρχ.
- Από 8 σελίδες και άνω προσαύξηση 100 δρχ. ανά 8σέλιδο ή μέρος αυτού

Τεύχος	Κ.Α.Ε. Προϋπολογισμού 2531	Κ.Α.Ε. εσόδου υπέρ ΤΑΠΕΤ 3512
Α΄ (Νόμοι, Π.Δ., Συμβάσεις κ.λπ.)	60.000 δρχ.	3.000 δρχ.
Β΄ (Υπουργικές αποφάσεις κ.λπ.)	70.000 »	3.500 »
Γ΄ (Διορισμοί, απολύσεις κ.λπ. Δημ. Υπαλλήλων)	15.000 »	750 »
Δ΄ (Απαλλοτριώσεις, πολεοδομία κ.λπ.)	70.000 »	3.500 »
Αναπτυξιακών Πράξεων (Τ.Α.Π.Σ.)	30.000 »	1.500 »
Ν.Π.Δ.Δ. (Διορισμοί κ.λπ. προσωπικού Ν.Π.Δ.Δ.)	15.000 »	750 »
Παράρτημα (Προκηρύξεις θέσεων ΔΕΠ κ.τλ.)	5.000 »	250 »
Δελτίο Βιομηχανικής Ιδιοκτησίας (Δ.Ε.Β.Ι.)	10.000 »	500 »
Ανωτάτου Ειδικού Δικαστηρίου (Α.Ε.Δ.)	3.000 »	150 »
Προκηρύξεων Α.Σ.Ε.Π.	10.000 »	500 »
Ανωνύμων Εταιρειών & Ε.Π.Ε.	250.000 »	12.500 »
ΓΙΑ ΟΛΑ ΤΑ ΤΕΥΧΗ ΕΚΤΟΣ Α.Ε. & Ε.Π.Ε.	250.000 »	12.500 »

* Οι συνδρομές του εσωτερικού προπληρώνονται στα Δημόσια Ταμεία που δίνουν αποδεικτικό είσπραξης (διπλότυπο) το οποίο με τη φροντίδα του ενδιαφερομένου πρέπει να στέλνεται στην Υπηρεσία του Εθνικού Τυπογραφείου.
* Οι συνδρομές του εξωτερικού επιβαρύνονται, πέραν των ανωτέρω αναφερομένων ποσών, με τα ταχυδρομικά τέλη και μπορεί να στέλνονται με επιταγή και σε ανάλογο συνάλλαγμα στο Διευθυντή Διαχείρισης του Εθνικού Τυπογραφείου.
* Η πληρωμή του υπέρ ΤΑΠΕΤ ποσοστού που αντιστοιχεί σε συνδρομές, εισπράττεται από τα Δημόσια Ταμεία.
* Οι συνδρομητές του εξωτερικού μπορούν να στέλνουν το ποσό του ΤΑΠΕΤ μαζί με το ποσό της συνδρομής.
* Οι Νομαρχιακές Αυτοδιοικήσεις, οι Δήμοι, οι Κοινότητες ως και οι επιχειρήσεις αυτών πληρώνουν το μισό χρηματικό ποσό της συνδρομής και ολόκληρο το ποσό υπέρ του ΤΑΠΕΤ.
* Η συνδρομή ισχύει για ένα χρόνο, που αρχίζει την 1η Ιανουαρίου και λήγει την 31η Δεκεμβρίου του ίδιου χρόνου. Δεν εγγράφονται συνδρομητές για μικρότερο χρονικό διάστημα.
* Η εγγραφή ή ανανέωση της συνδρομής πραγματοποιείται το αργότερο μέχρι τον Μάρτιο κάθε έτους.
* Αντίγραφα διπλοτύπων, ταχυδρομικές επιταγές και χρηματικά γραμμάτια δεν γίνονται δεκτά.

Οι υπηρεσίες εξυπηρέτησης των πολιτών λειτουργούν καθημερινά από 08.00΄ έως 13.00΄

(ΑΠΟ ΤΟ ΕΘΝΙΚΟ ΤΥΠΟΓΡΑΦΕΙΟ)